




PLANTA NO NÍVEL
ESCALA 1 : 25

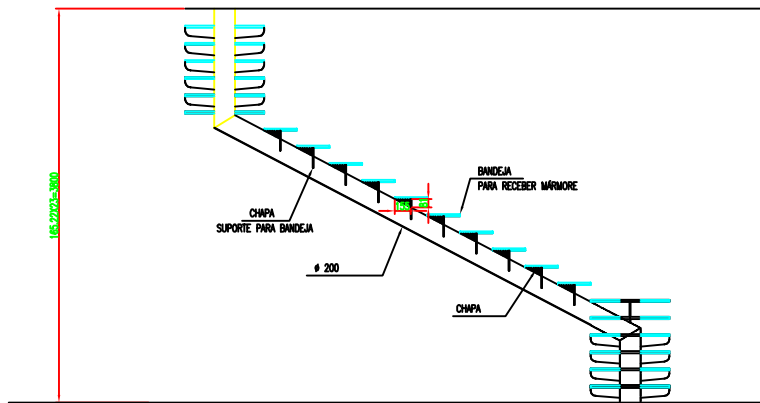

ELEVAÇÃO
ESCALA 1 : 25

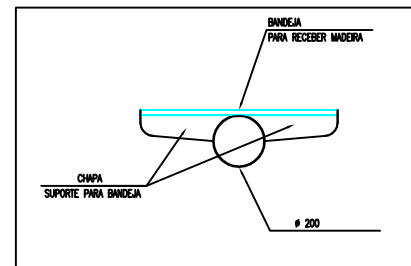

DETALHE DA FIXAÇÃO DA BANDEJA NO TUBO Ø200
ESCALA 1 : 10

	VERIF. APR.	
TIPOS DE EMISSÕES (T.E.)		
<input checked="" type="checkbox"/> (E) PARA CONSTRUÇÃO	<input type="checkbox"/> (I)	
<input type="checkbox"/> (F) CONF. COMPRADO	<input type="checkbox"/> (J)	
<input type="checkbox"/> (G) CONF. CONSTRUÍDO	<input type="checkbox"/> (K)	
<input type="checkbox"/> (H) CANCELADO	<input type="checkbox"/> (L)	
		
Objeto: ROGERIO Obra: RESIDENCIA DO ROGERIO Local: MARIPORA Serviço: ESTRUTURA METALICA - FABRICAÇÃO E MONTAGEM PLANTA - ELEVAÇÃO ESCADA		
Projeto: EVANES	Data: 09/06/15	Revisão: REV.01
Verificado: GEDVANE	Estado: 1-ES	Estudo: AGS/0056/15
Responsável: GEDVANE	Fase: EXECUÇÃO	Folha: 01
RUA OPIRO GOMES OMILIO, 77 Fone: 11-3843-2832		